BV-Nr. 2 /2017
Verbandsgemeinde
Römerberg-Dudenhofen

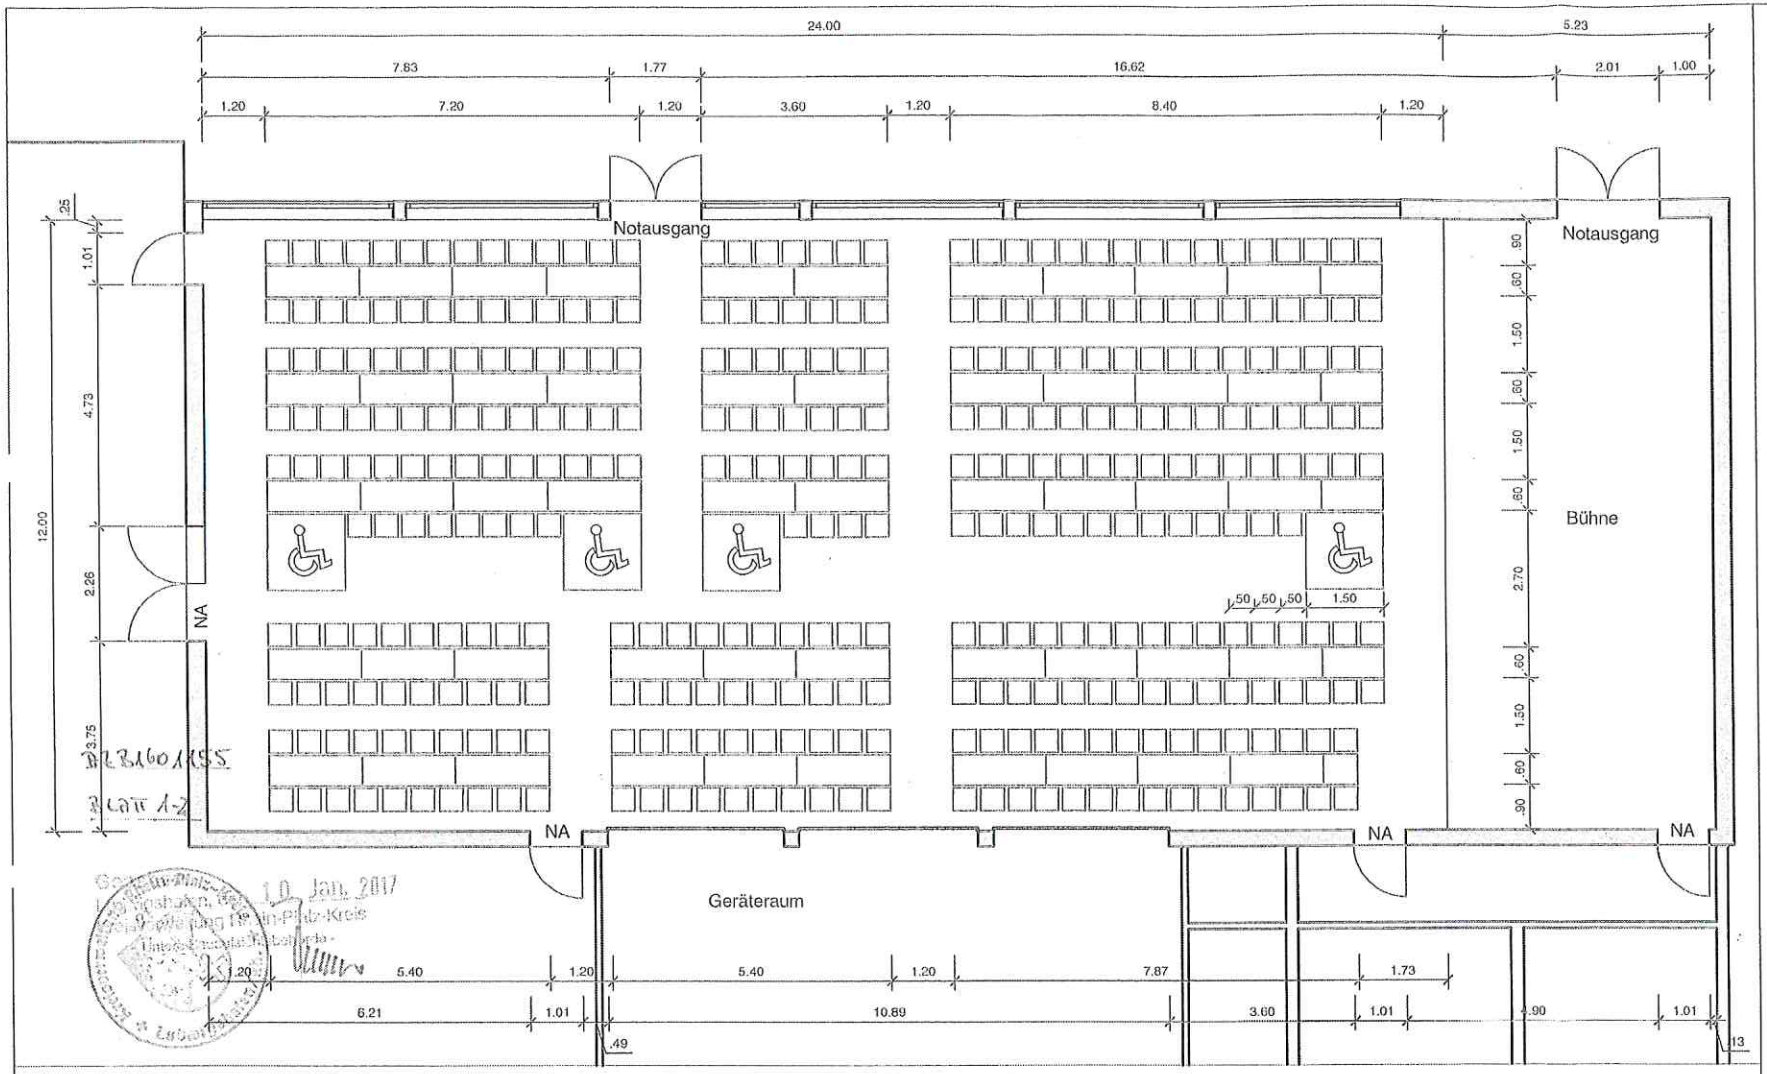

LEGENDE

	WAND BESTAND
NA	NOTAUSGANG
	BEHINDERTENGERECHTER SITZPLATZ 1,50 x 1,50 m

Georg Noack
UNTERSCHRIFT NACHBAR
FLURSTÜCKNR. 345/1

Berechnung der Mindestausgangsbreiten in den Rettungswegen:

Bankettbestuhlung für 356 Personen
356 Pers. x 0,6 m / 60 Pers. = 3,56 m
Aufzurunden auf 3,60 m

Fazit:
Es sind Notausgänge mit einer Mindestgesamtbreite von 3,60 m erforderlich.

BESTUHLUNG

Bauherr -1-

PROJEKT
BESTUHLUNG DER TURNHALLE MECHTERSHEIM

GEMARKUNG
MECHTERSHEIM
FL.NR. 337/5

SCHWARZWALDWEG 3
67354 RÖMERBERG

ANTRAGSTELLER
Ortsgemeinde Römerberg
Vertr. durch Frau
Beigeordnete Käthe Maier

Konrad-Adenauer-Platz 6
67373 Dudenhofen

i.V. K. Maier
Unterschrift Bauherr

PLANUNG
Verbandsgemeindeverwaltung
Römerberg-Dudenhofen

Herrn Weiß
Fon 06232/656-279
Fax 06232/656-10-279
michael.weiss@vgrd.de

Konrad-Adenauer-Platz 6
67373 Dudenhofen

Unterschrift Planer

PLANINHALT
GRUNDRISS
ERDGESCHOSS

BESTUHLUNG

M.1:100

DATUM 02.01.2017
PLANNR. 1