


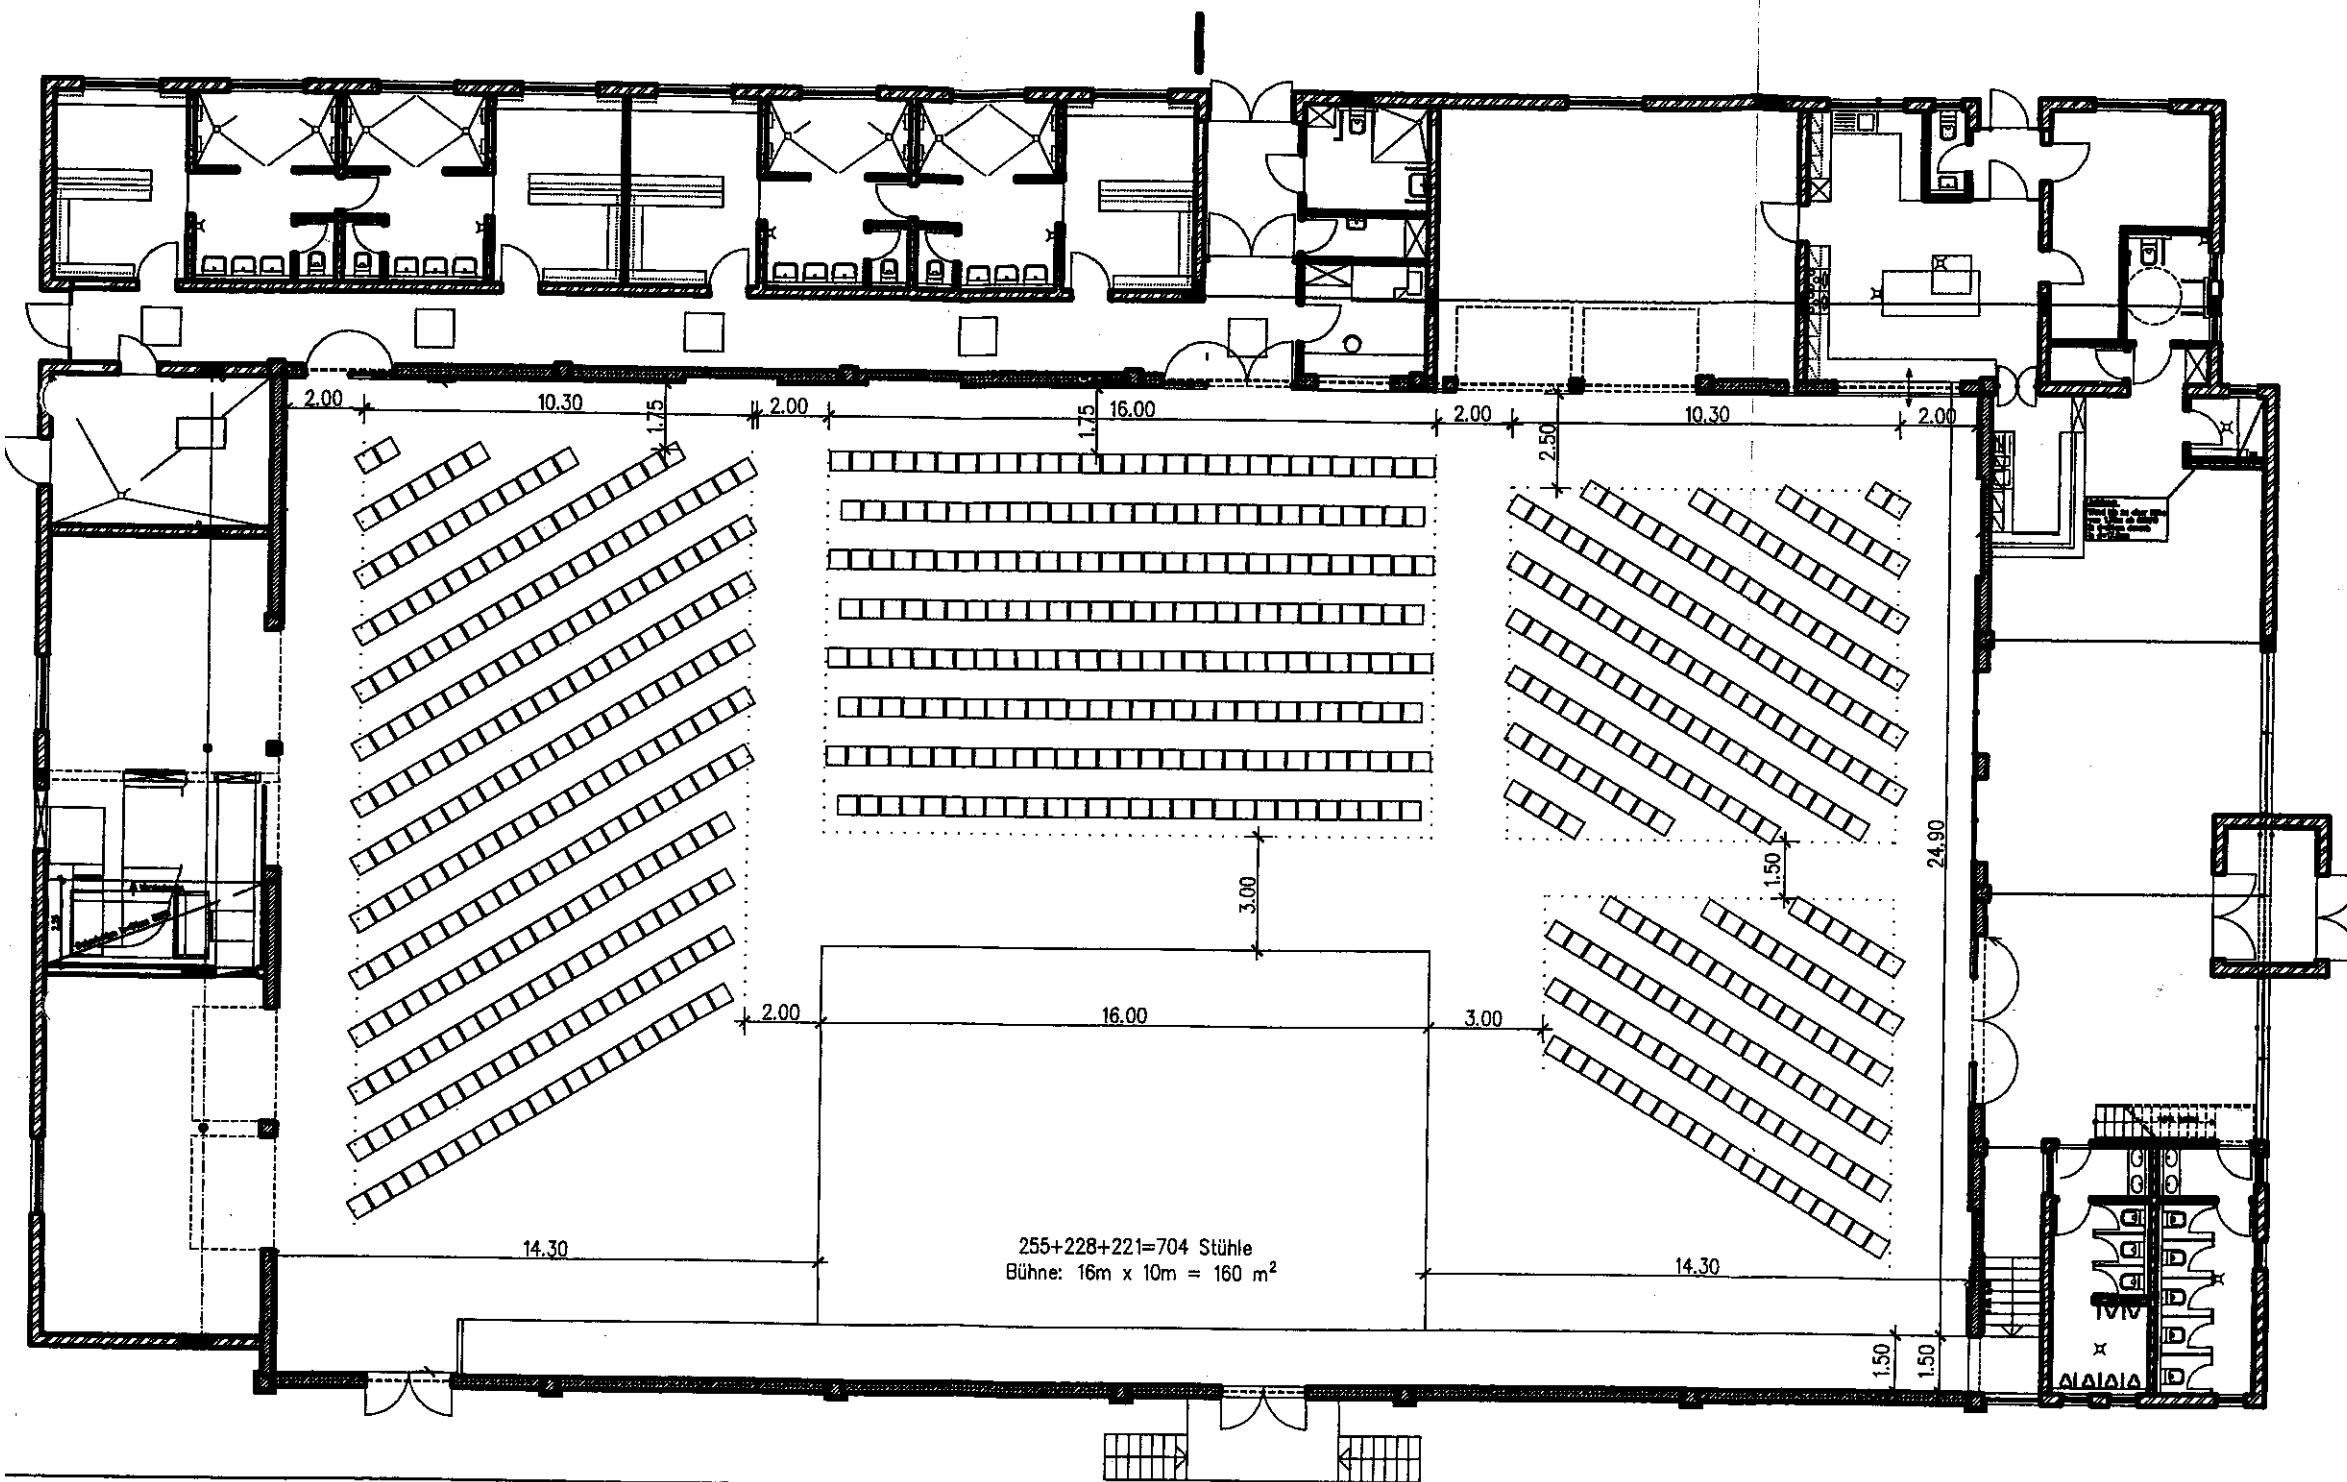

VARIANTE 7

BAUVORHABEN	NEUBAU EINER SPORTHALLE IN ROMERBERG – HEILIGENSTEIN VIEHTRIFTSTRASSE				
BAUHERR	GEMEINDE ROMERBERG AM RATHAUS 4 67354 ROMERBERG				
BEZEICHNUNG	GRUNDRISS ERDGESCHOSS				
MASZSTAB	1 : 200				
	BLATTGRÖSSE	110 x 60	BLATTNUMMER	1	
	ALLE MASSE SIND EIGENVERANTWORTLICH ZU PRÜFEN !!!				
ARCHITEKT / PLANER	WERK · PLAN ARCHITEKTEN STADTPLANER INGENIEURE 67655 KAISERSLAUTERN EISENBAHNSTRASSE 68 TEL.: (0631) 362040 FAX.: (0631) 3605151 04275 LEIPZIG KURT-EISNER-STRASSE 74 TEL.: (0341) 309330 FAX.: (0341) 3093333				
	UNTERSCHRIFT				
	PLANER		BAUHERR		
DATUM	GEZEICHNET	GEÄNDERT			
01.07.1998	he/ha	24.08.98 mc	17.03.99 tb	02.07.99 hs	10.08.99 hs
		26.08.99 he	20.09.99 hs	30.09.99 hs	27.10.99 hs