


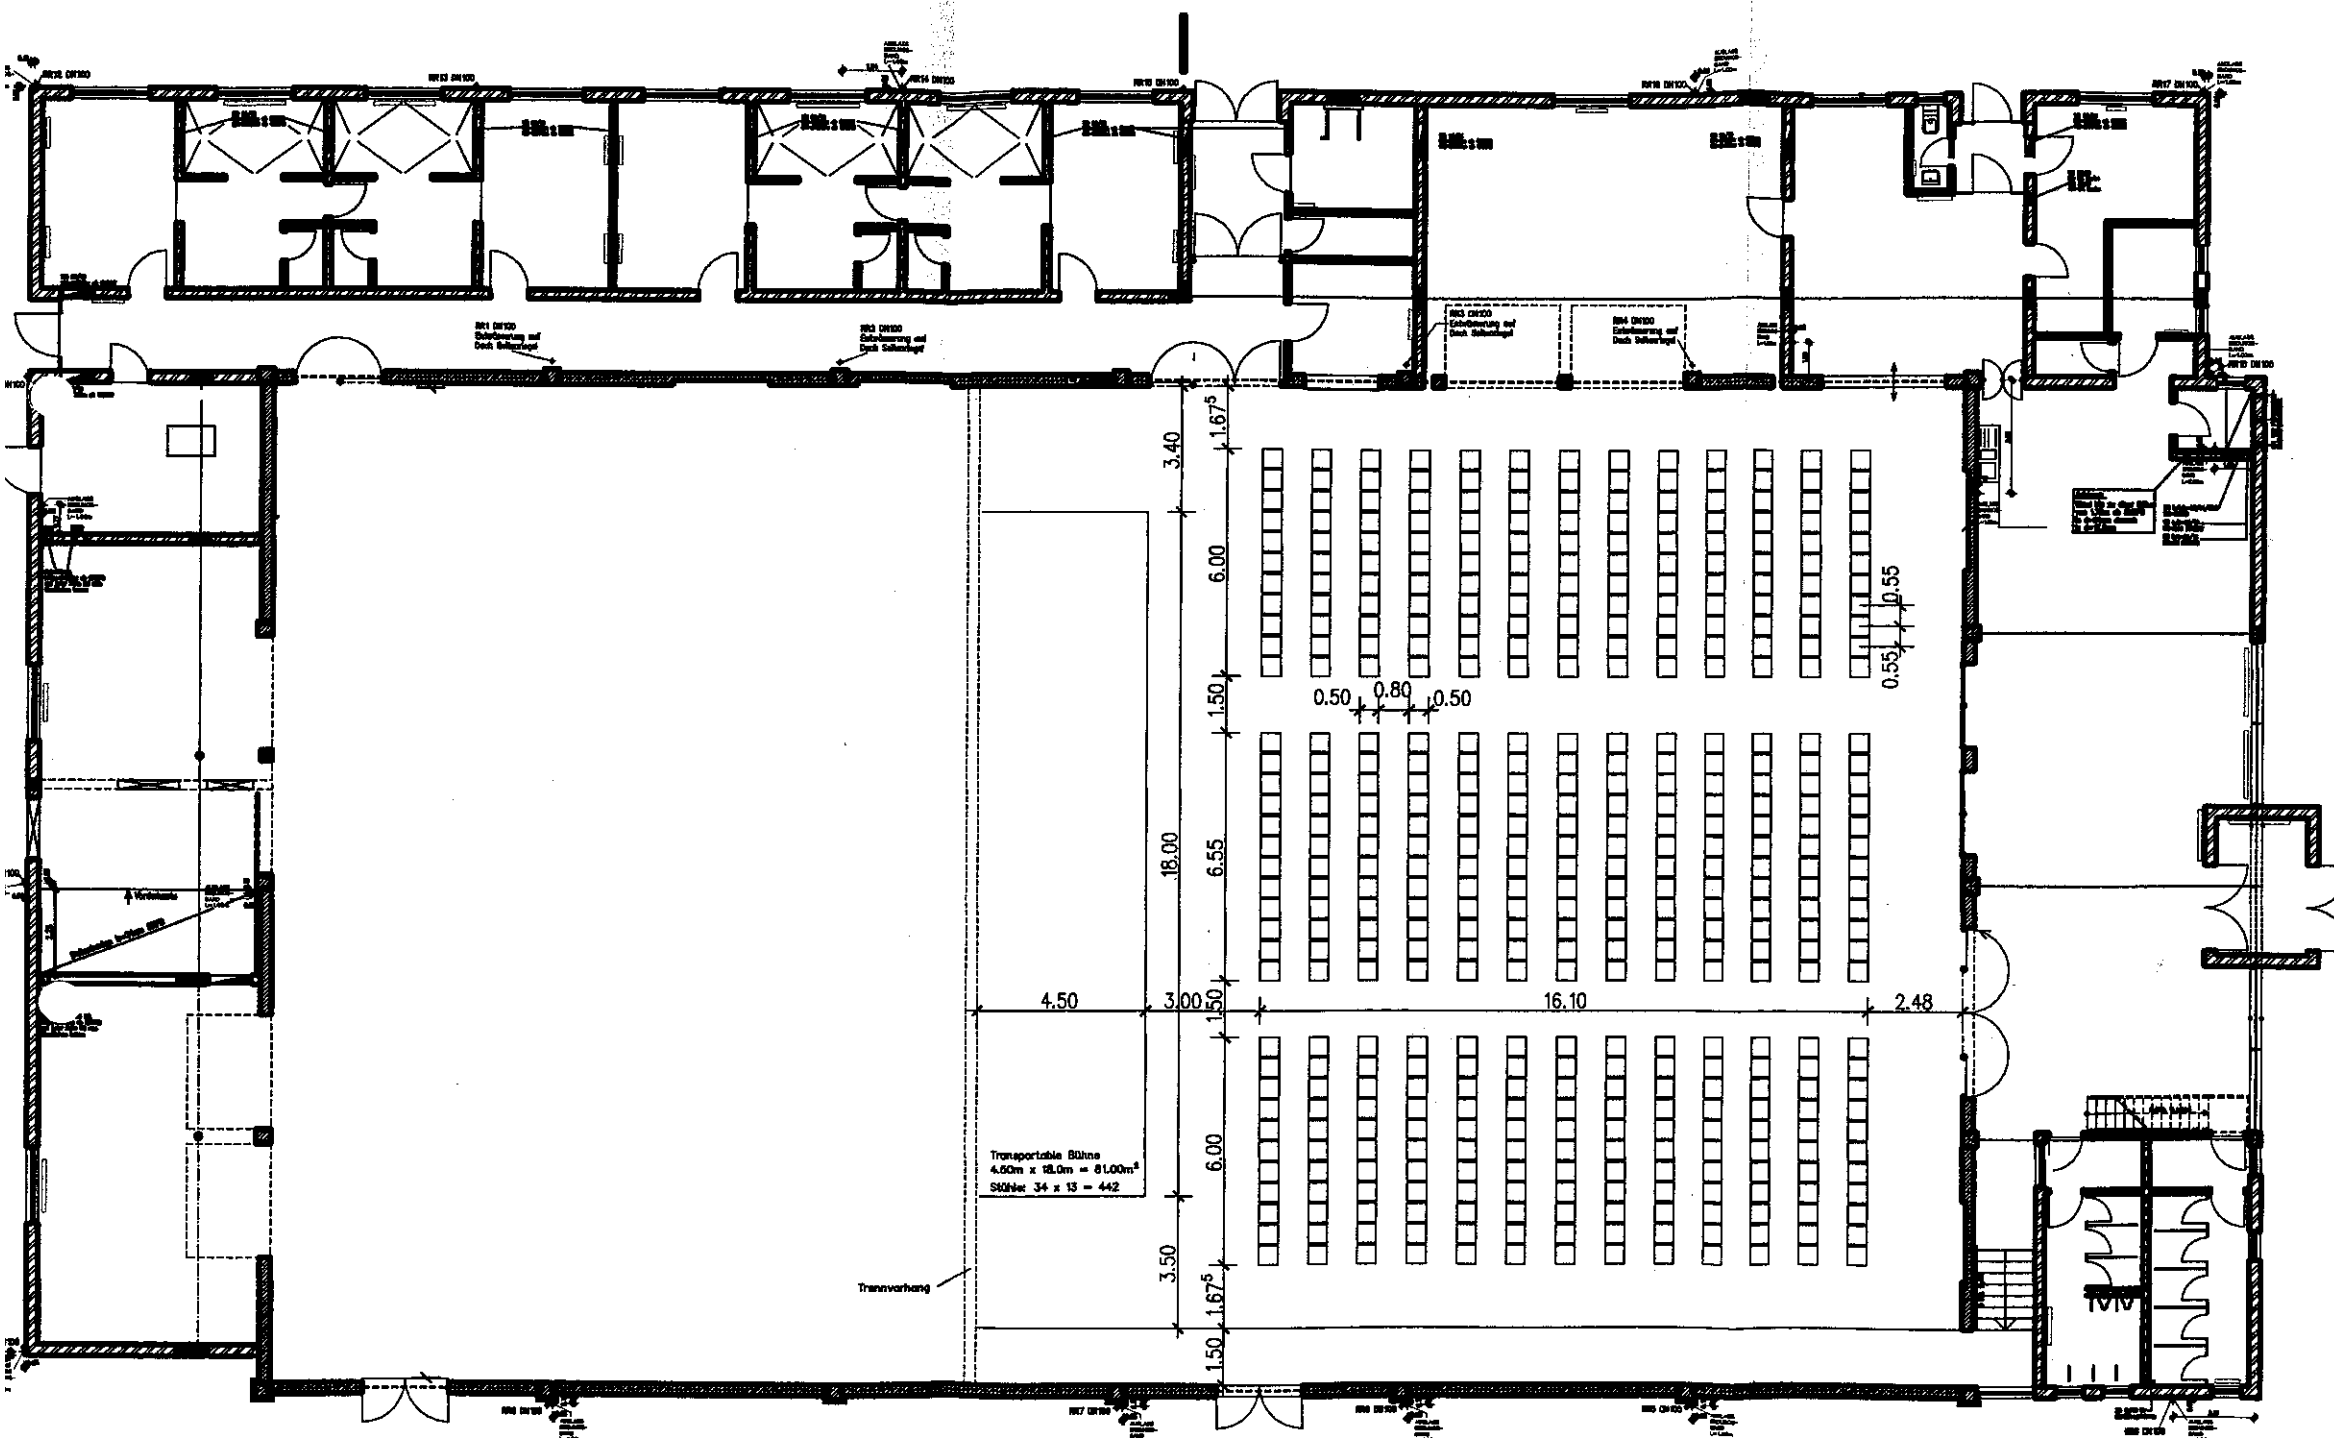

VARIANTE 5

BAUVORHABEN	NEUBAU EINER SPORTHALLE IN ROMERBERG – HEILIGENSTEIN VIEHTRIFTSTRASSE				
BAUHERR	GEMEINDE ROMERBERG AM RATHAUS 4 67354 ROMERBERG				
BEZEICHNUNG	GRUNDRISS ERDGESCHOSS				
MASZSTAB	1 : 200				
	BLATTGRÖSSE	110 x 80	BLATTNUMMER	1	
	ALLE MASZE SIND EIGENVERANTWORTLICH ZU PRÜFEN !!!				
ARCHITEKT / PLANER	WERK · PLAN ARCHITEKTEN STADTPLANER INGENIEURE 67655 KAISERSLAUTERN 04275 LEIPZIG EISENBAHNSTRASSE 68 KURT-EISNER-STRASSE 74 TEL.: (0631) 382040 TEL.: (0341) 309330 FAX.: (0631) 3805151 FAX.: (0341) 3093333				
	UNTERSCHRIFT				
	PLANER			BAUHERR	
DATUM	GEZEICHNET	GEANDERT			
01.07.1998	he/he	24.09.98 ma	17.03.99 tb	02.07.99 ha	10.08.99 ha
		26.08.99 hs	20.09.99 hs	30.09.99 hs	27.10.99 hs