


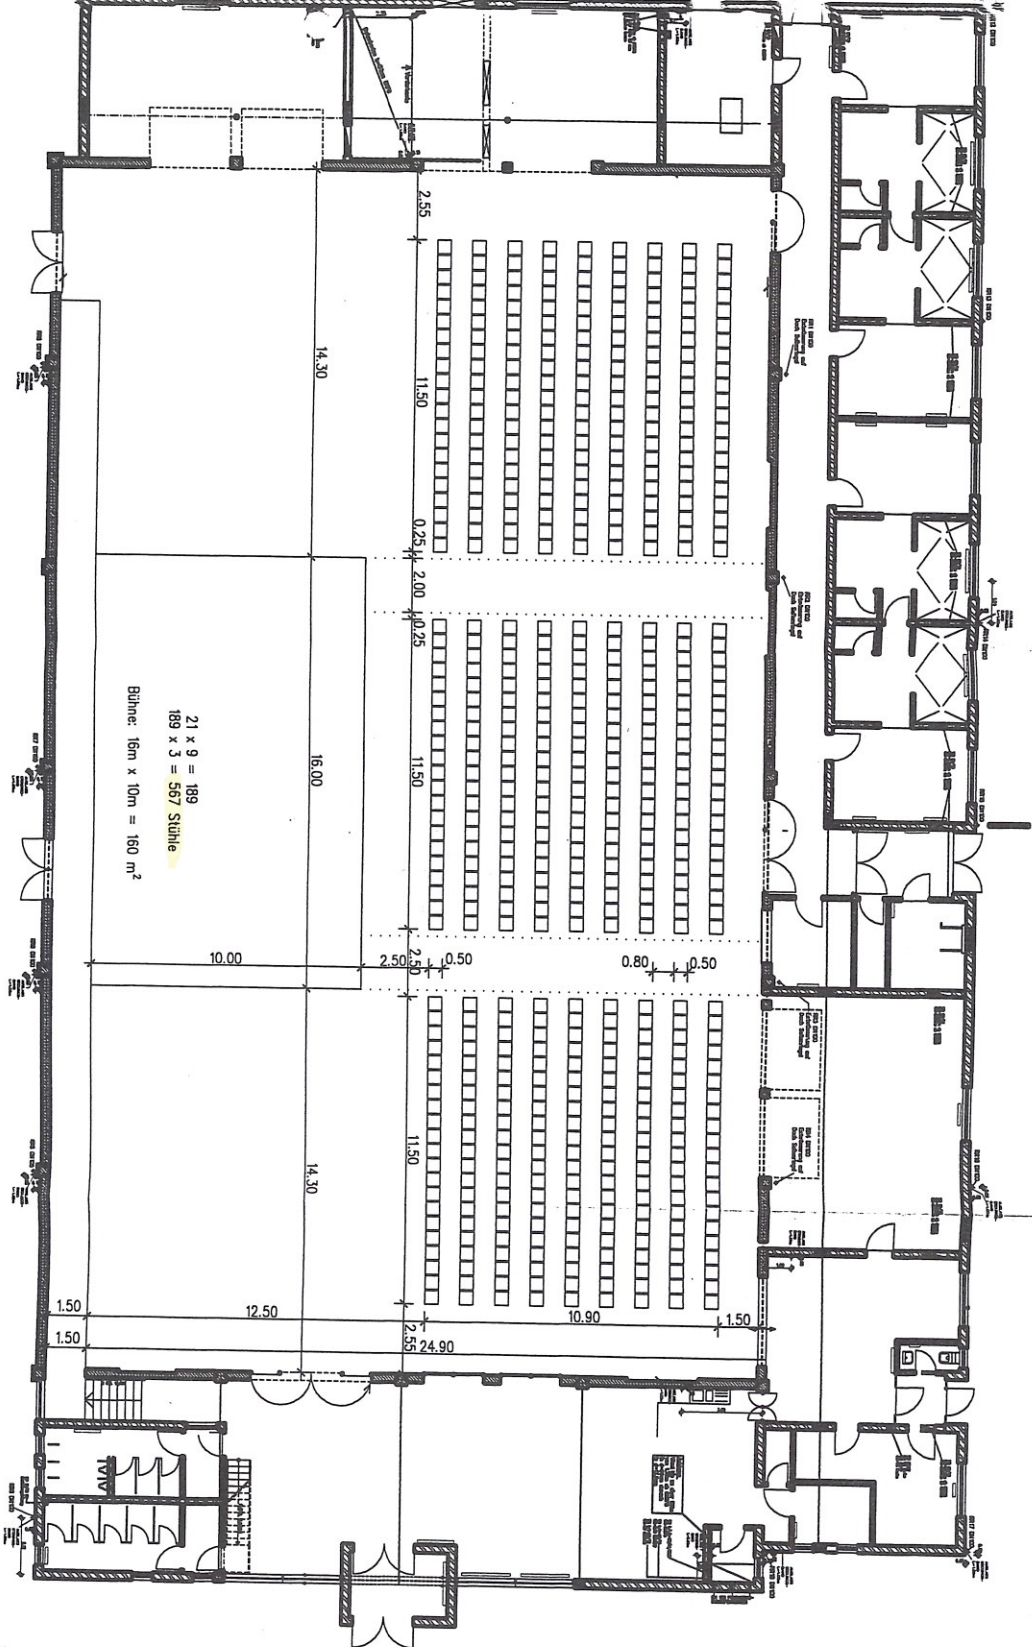

VARIANTE 3

BAUVORHABEN		NEUBAU EINER SPORTHALLE IN ROMERBERG – HEILIGENSTEIN VIEHTRIFTSTRASSE			
BAUHERR		GEMEINDE ROMERBERG AM RATHAUS 4 67354 ROMERBERG			
BEZEICHNUNG		GRUNDRISS ERDGESCHOSS			
MASSSTAB		1 : 200	BLATTGRÖSSE	110 x 80	BLATTNUMMER
ARCHITEKT / PLANER		WERK · PLAN			
		ARCHITEKTEN STADTPLANER INGENIEURE			
		67354 KASTENAUEN BISCHHOFSTRASSE 140 TEL.: (0631) 300240 FAX: (0631) 300330 UNTERSCHRIFT			
		04273 LERZIG KURT-GEHMEINDE-STRASSE 140 TEL.: (0341) 300330 FAX: (0341) 300333			
DATUM		GEZEICHNET	GEZEICHNET	BAUHERR	BAUHERR
01.07.1998		16/16	24.08.98 mo	17.03.99 th	02.07.99 ha
			24.08.99 ha	30.08.99 ha	27.10.99 ha