


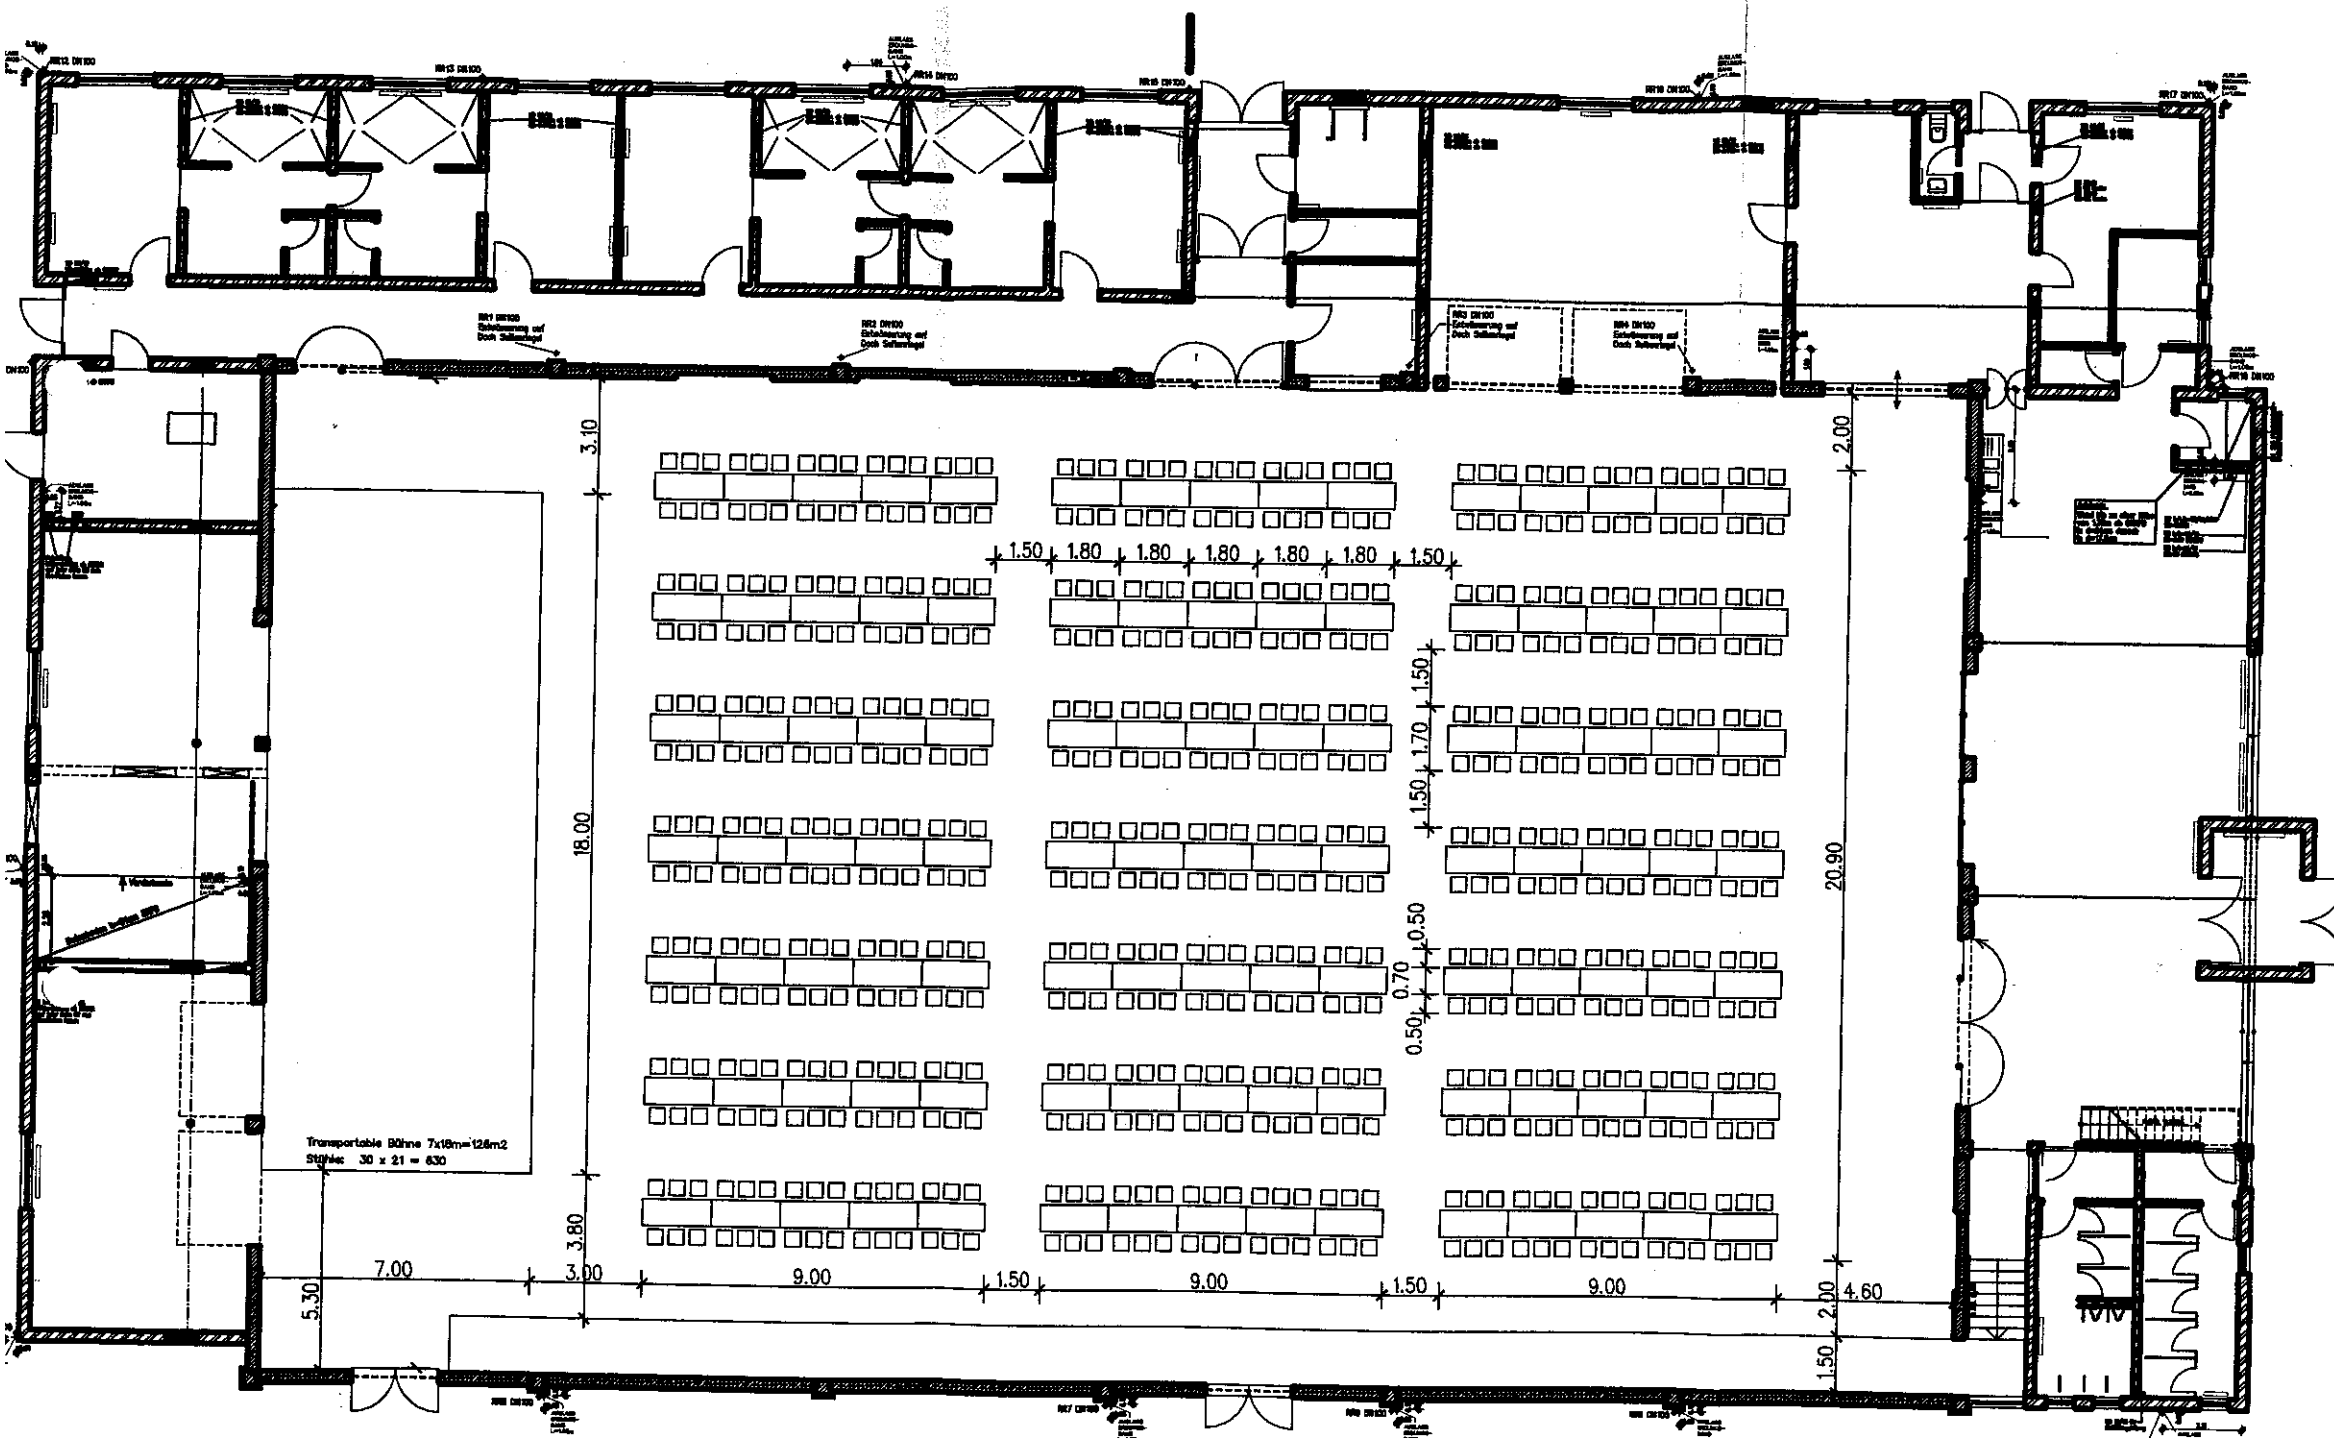

VARIANTE 2

BAUVORHABEN	NEUBAU EINER SPORTHALLE IN ROMERBERG – HEILIGENSTEIN VEHTRIFTSTRASSE			
BAUHERR	GEMEINDE ROMERBERG AM RATHAUS 4 67354 ROMERBERG			
BEZEICHNUNG	GRUNDRISS ERDGESCHOSS			
MASZSTAB	1 : 200			
	BLATTGROSSE	110 x 60	BLATTNUMMER	1
	ALLE MASZE SIND EIGENVERANTWORTLICH ZU PRÜFEN !!!			
ARCHITEKT / PLANER	WERK · PLAN  ARCHITEKTEN STADTPLANER INGENIEURE 67655 KAISERSLAUTERN EISENBAHNSTRASSE 68 TEL.: (0631) 362040 FAX.: (0631) 3605151			
	04276 LEIPZIG KURT-EISNER-STRASSE 74 TEL.: (0341) 309330 FAX.: (0341) 3093333			
	UNTERSCHRIFT			
	PLANER		BAUHERR	
DATUM	GEZEICHNET	GEÄNDERT		
01.07.1998	he/ha	24.08.98 mo	17.03.99 tb	02.07.99 ha
		26.08.99 ha	20.09.99 ha	30.09.99 ha
				27.10.99 ha